
IV.2

SCHEMAS


ELECTRIQUES


ET

D'IMPLANTATION

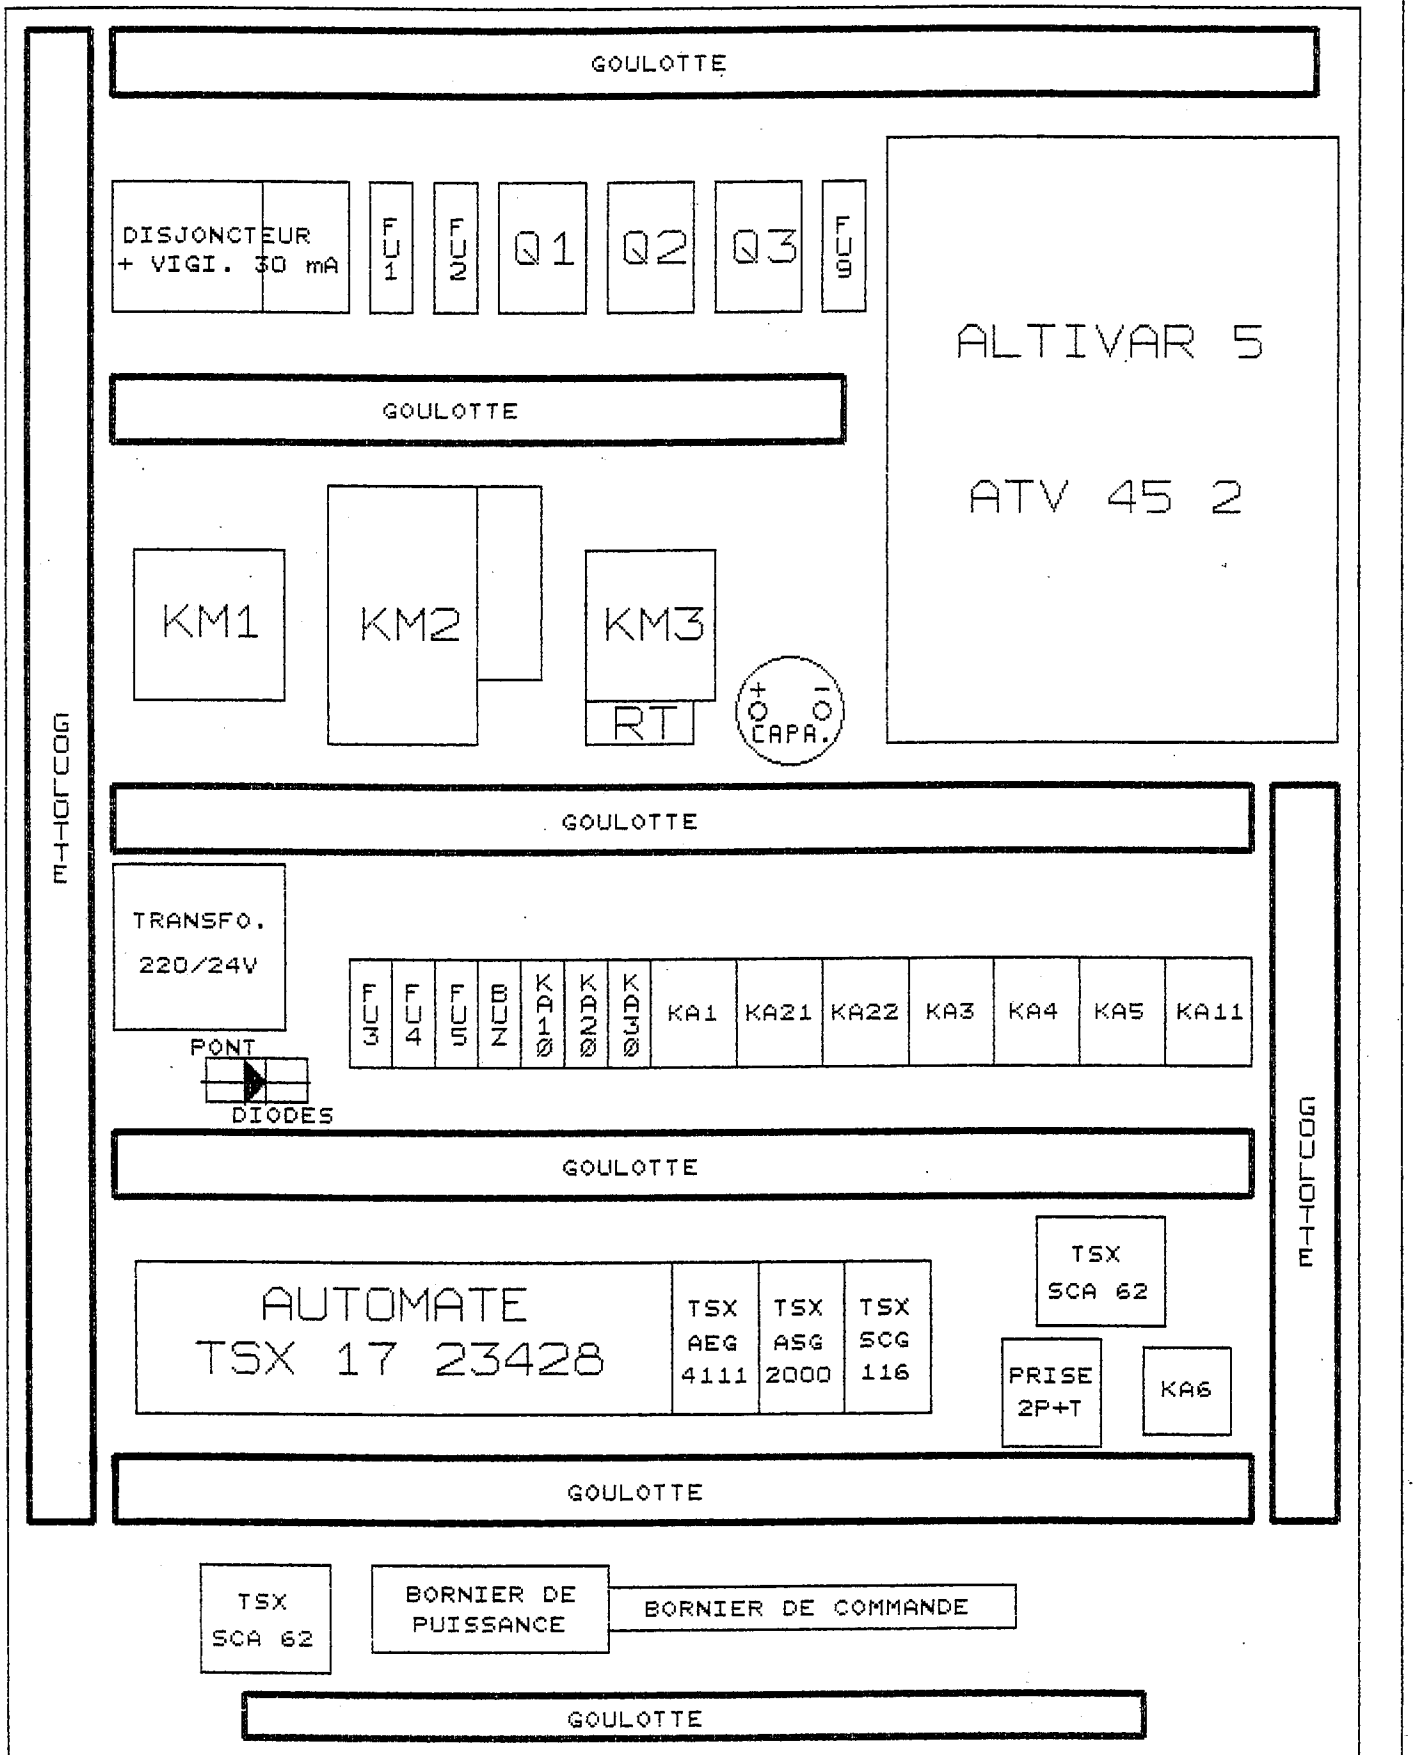


STATION DE SURPRESSION AVEC OPTION		
Size A	Document Number 1 IMPLANTATION ARMOIRE ELECTRIQUE	REV
Date: March 31, 1994	Sheet of	

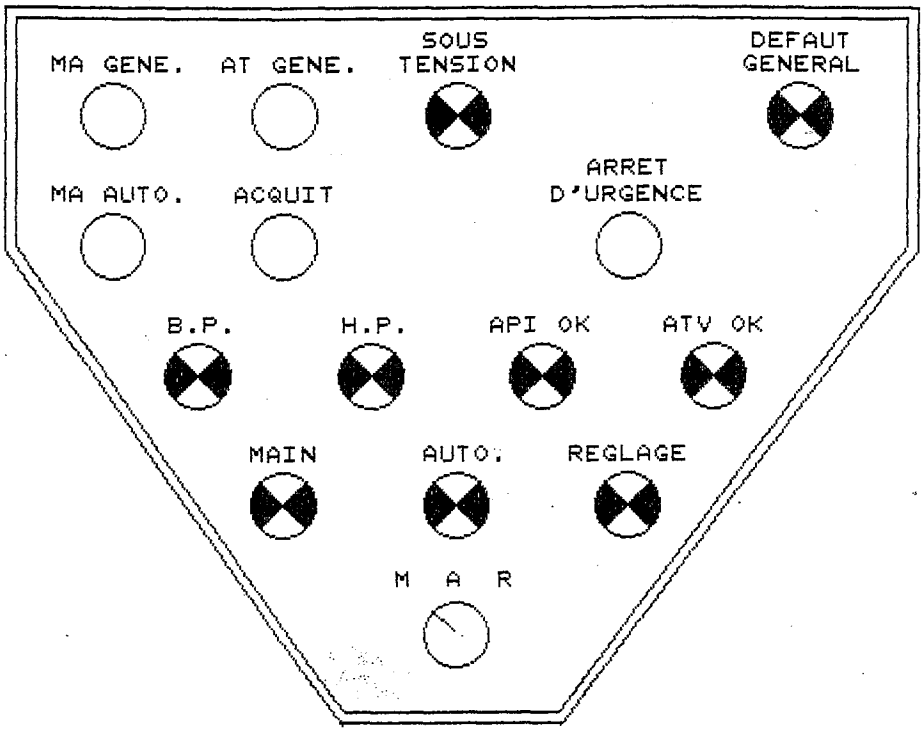


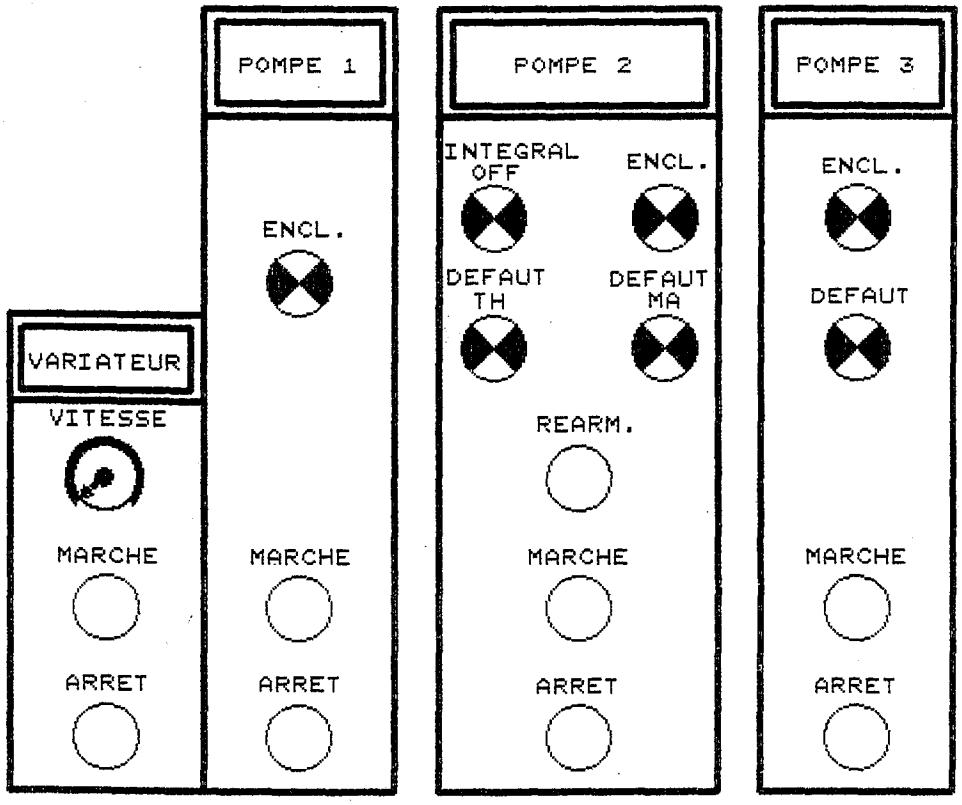


LABEC ZI AVE DE L'EUROPE 59270 BAILLEUL		
Title: STATION DE SURPRESSION		
Size: A	Document Number: 2 IMPLANTATION PORTE ARMOIRE	REV
Date: February 12, 1993	Sheet of	

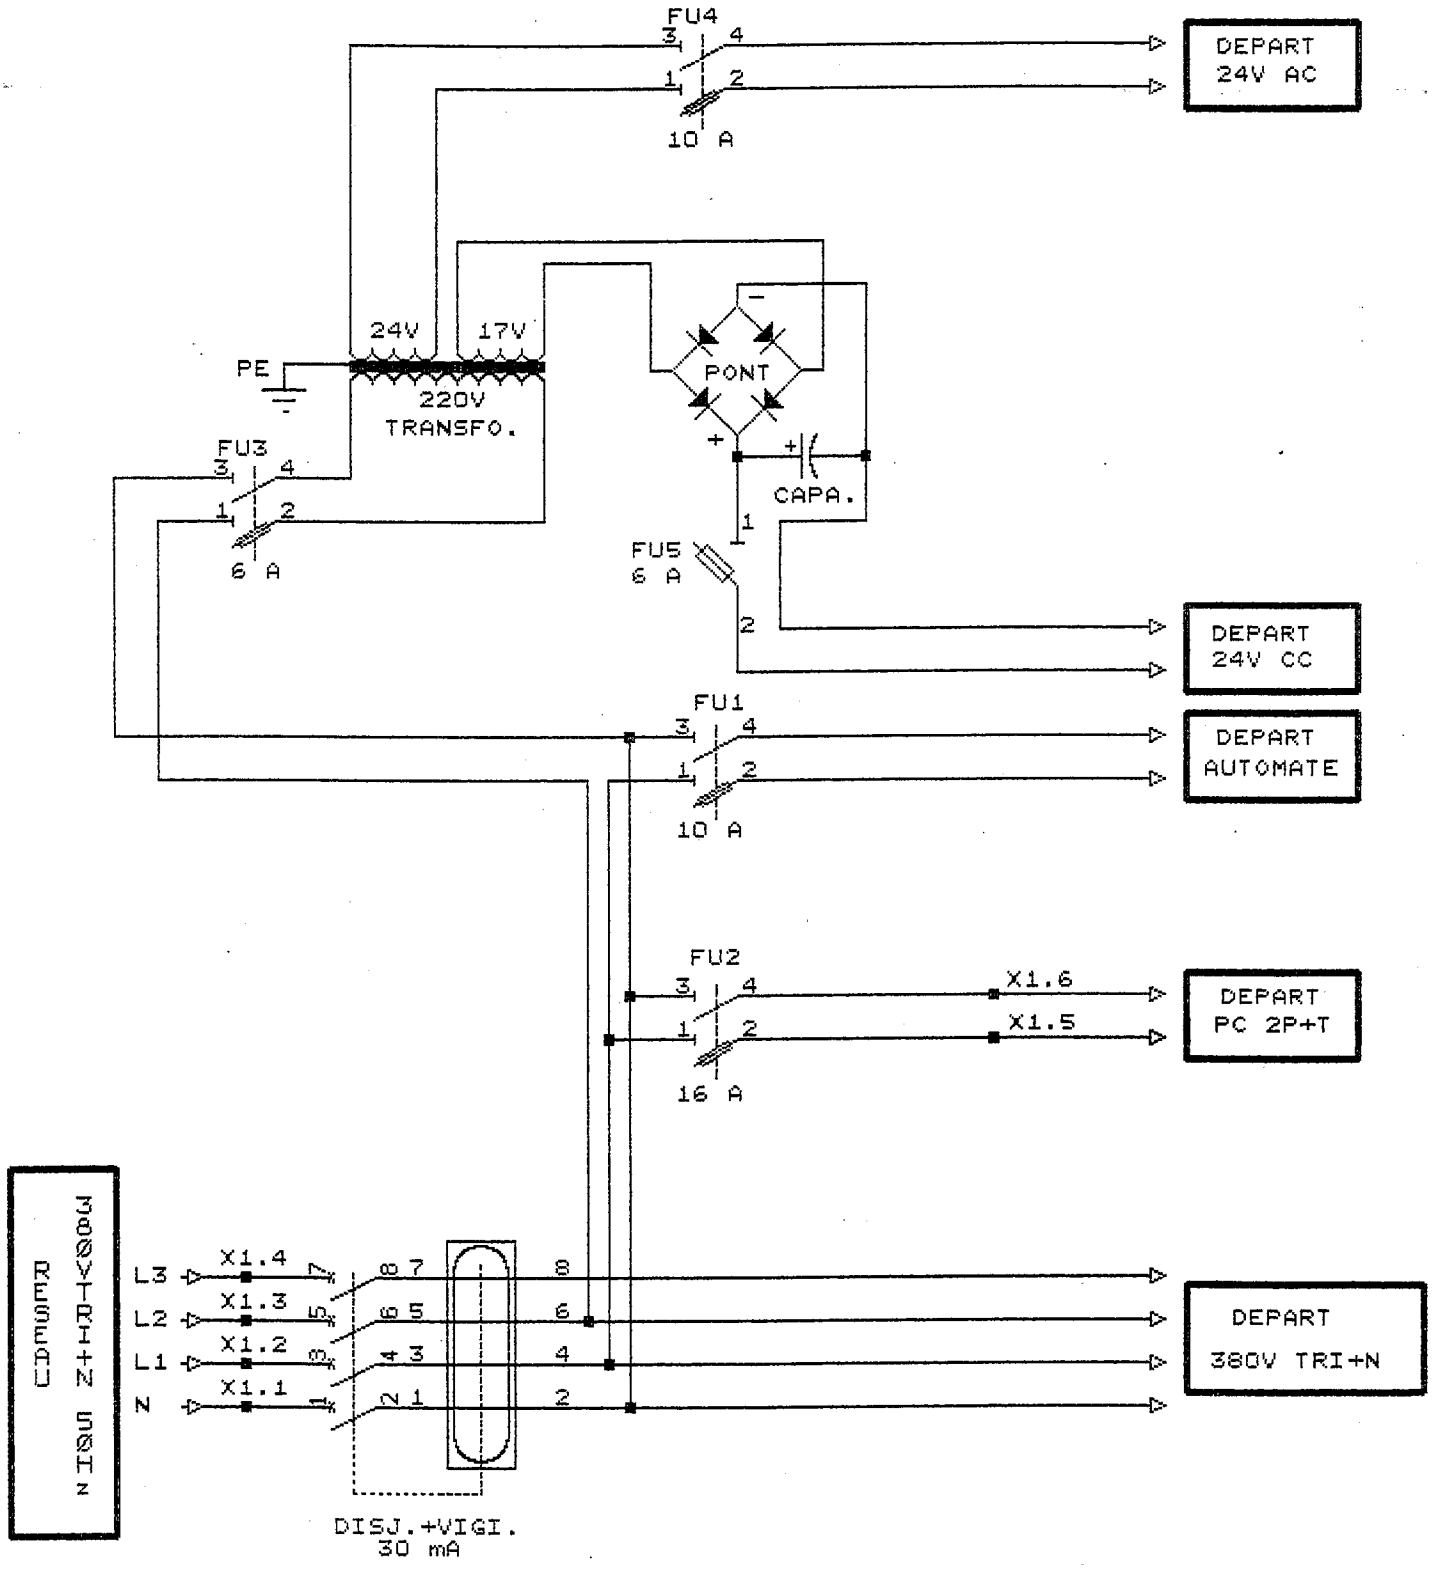


LABEC ZI AVE DE L'EUROPE 59270 BAILLEUL		
Title: STATION DE SURPRESSION		
Size: A	Document Number: 3 SCHEMA DE PUISSANCE DISTRIBUTION	REV
Date: March 31, 1994	Sheet of	

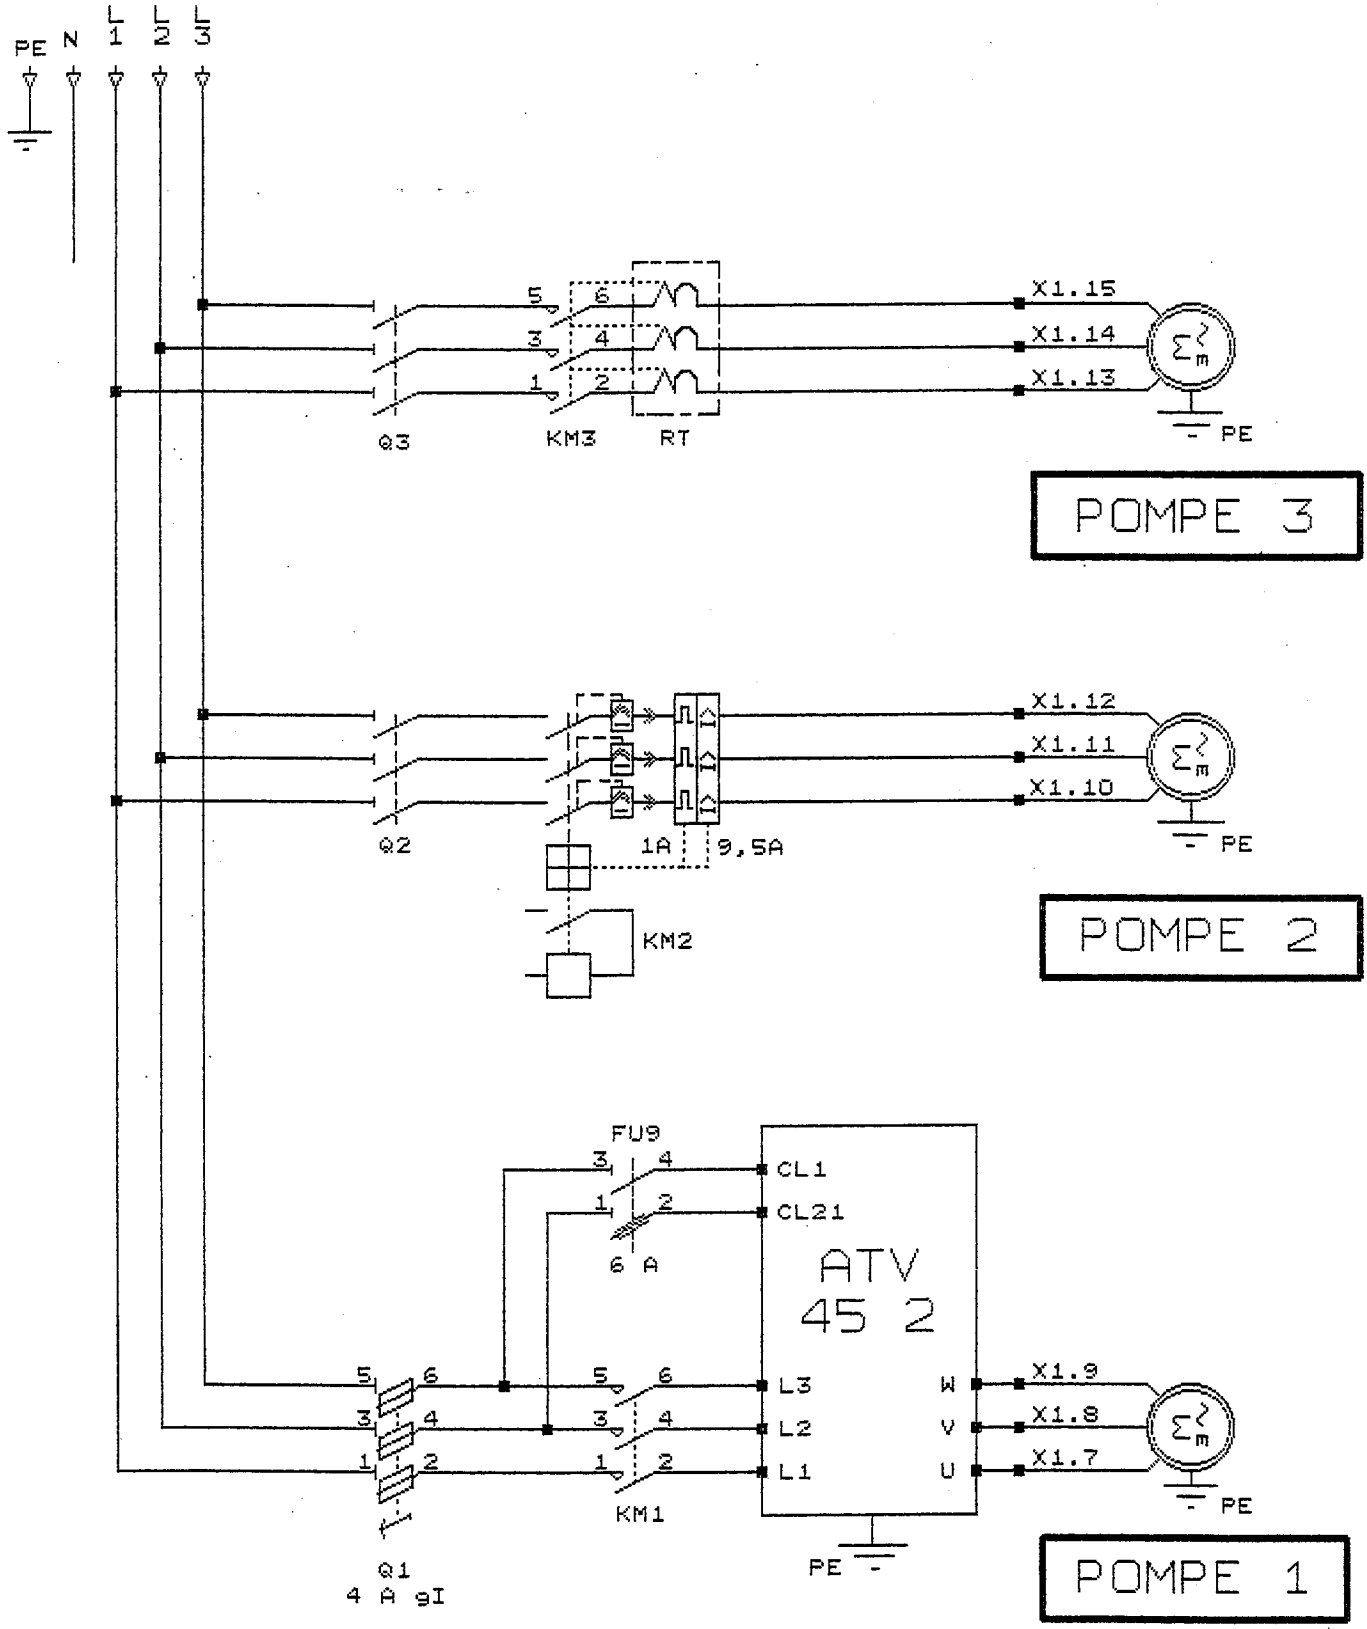


LABEC ZI AVE DE L'EUROPE 59270 BAILLEUL		
Title: STATION DE SURPRESSION		
Size: A	Document Number: 4 SCHEMA DE PUISSANCE	REV
Date: March 31, 1994	Sheet of	

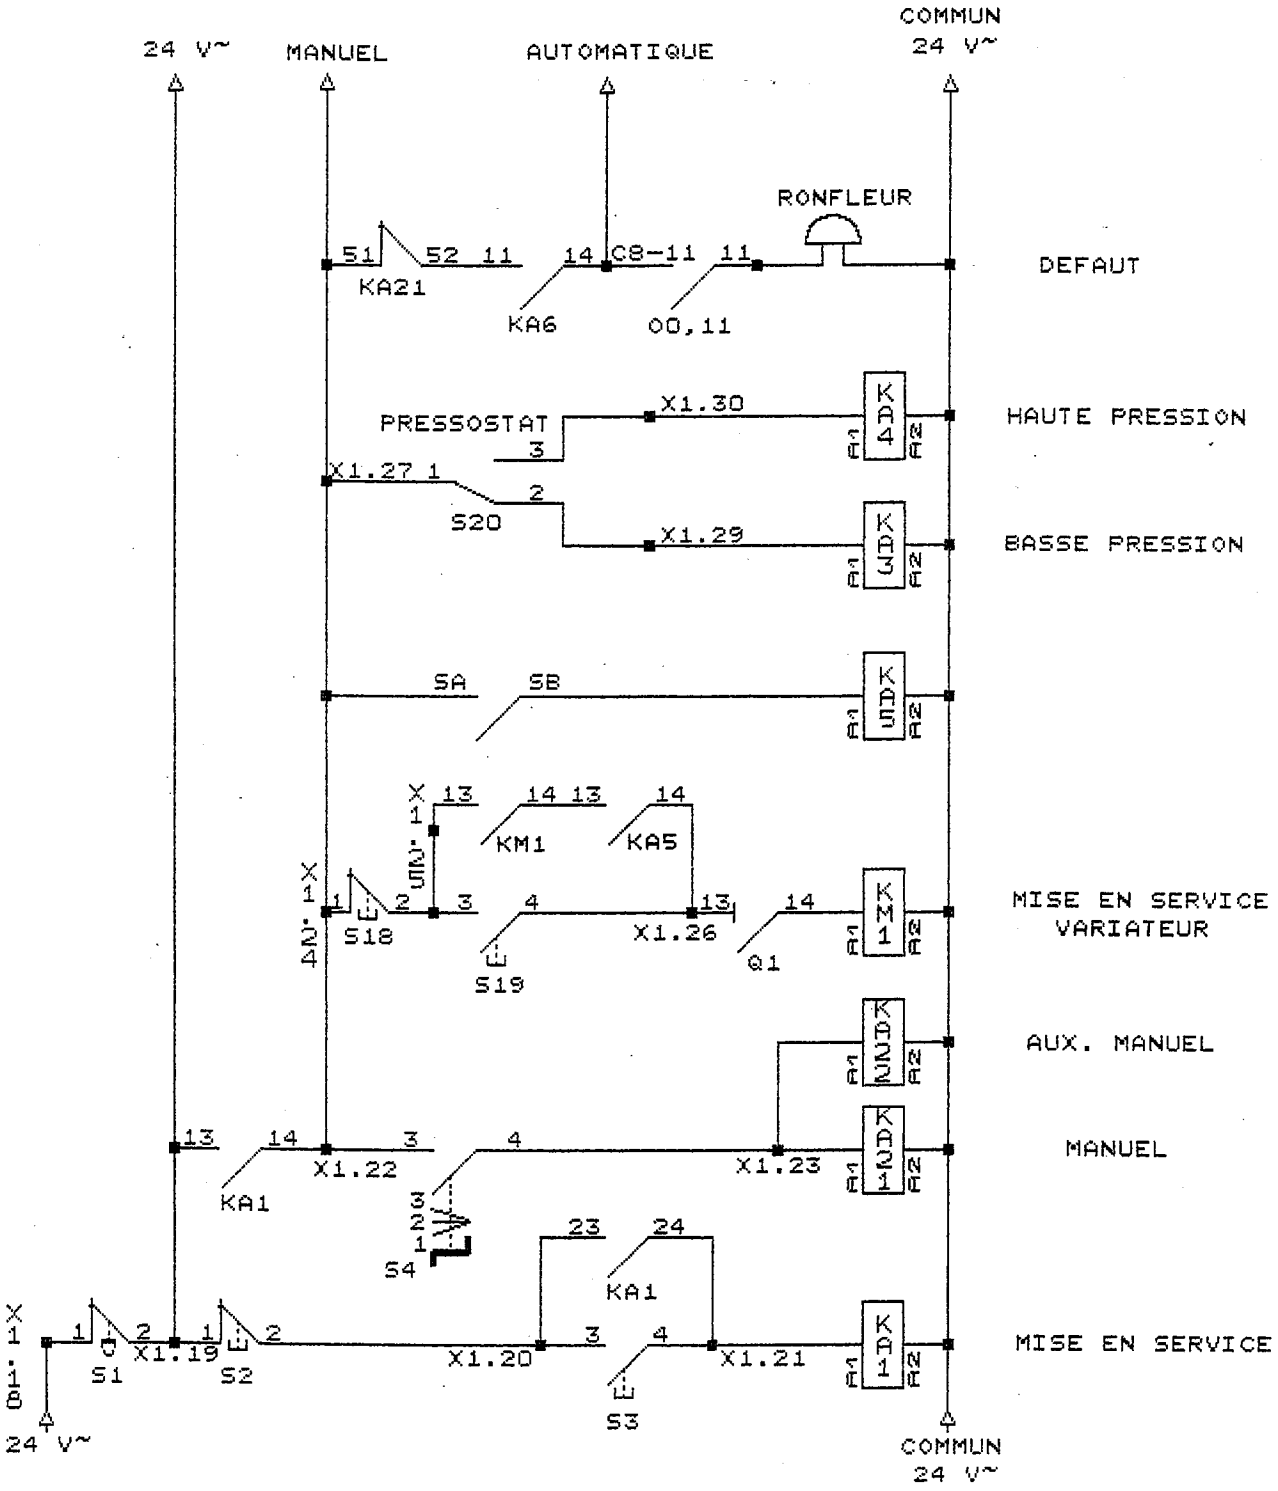


LABEC ZI AVE DE L'EUROPE 59270 BAILLEUL		
Title: STATION DE SURPRESSION		
Size: A	Document Number: 5 SCHEMA DE COMMANDE RELAYAGE	REV
Date: March 31, 1994	Sheet of	

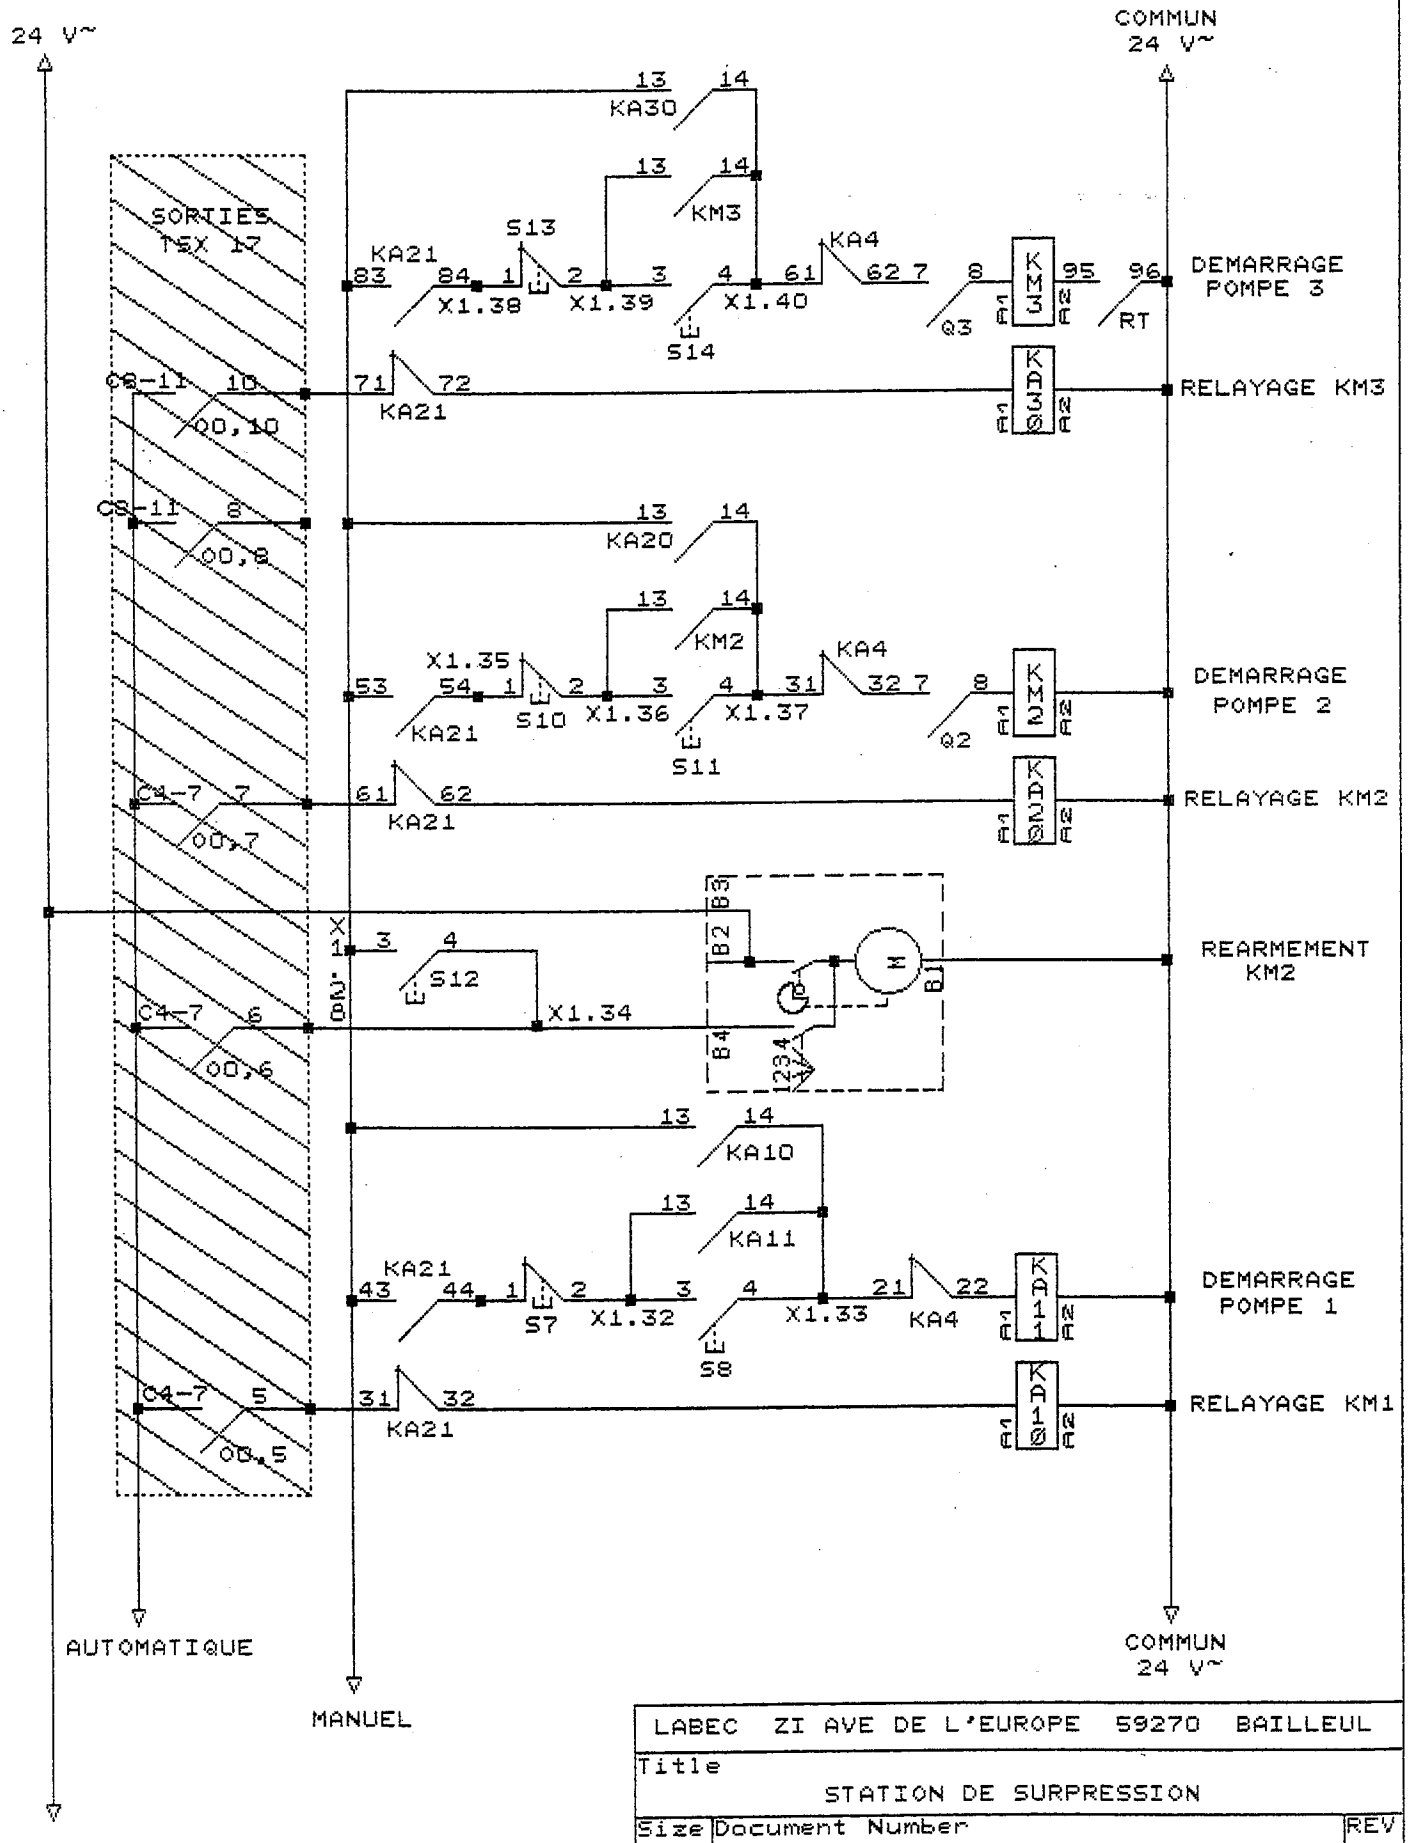


LABEC ZI AVE DE L'EUROPE 59270 BAILLEUL		
Title: STATION DE SURPRESSION		
Size: A	Document Number: 6 SCHEMA DE COMMANDE INTEGRAL	REV
Date: February 18, 1993	Sheet of	

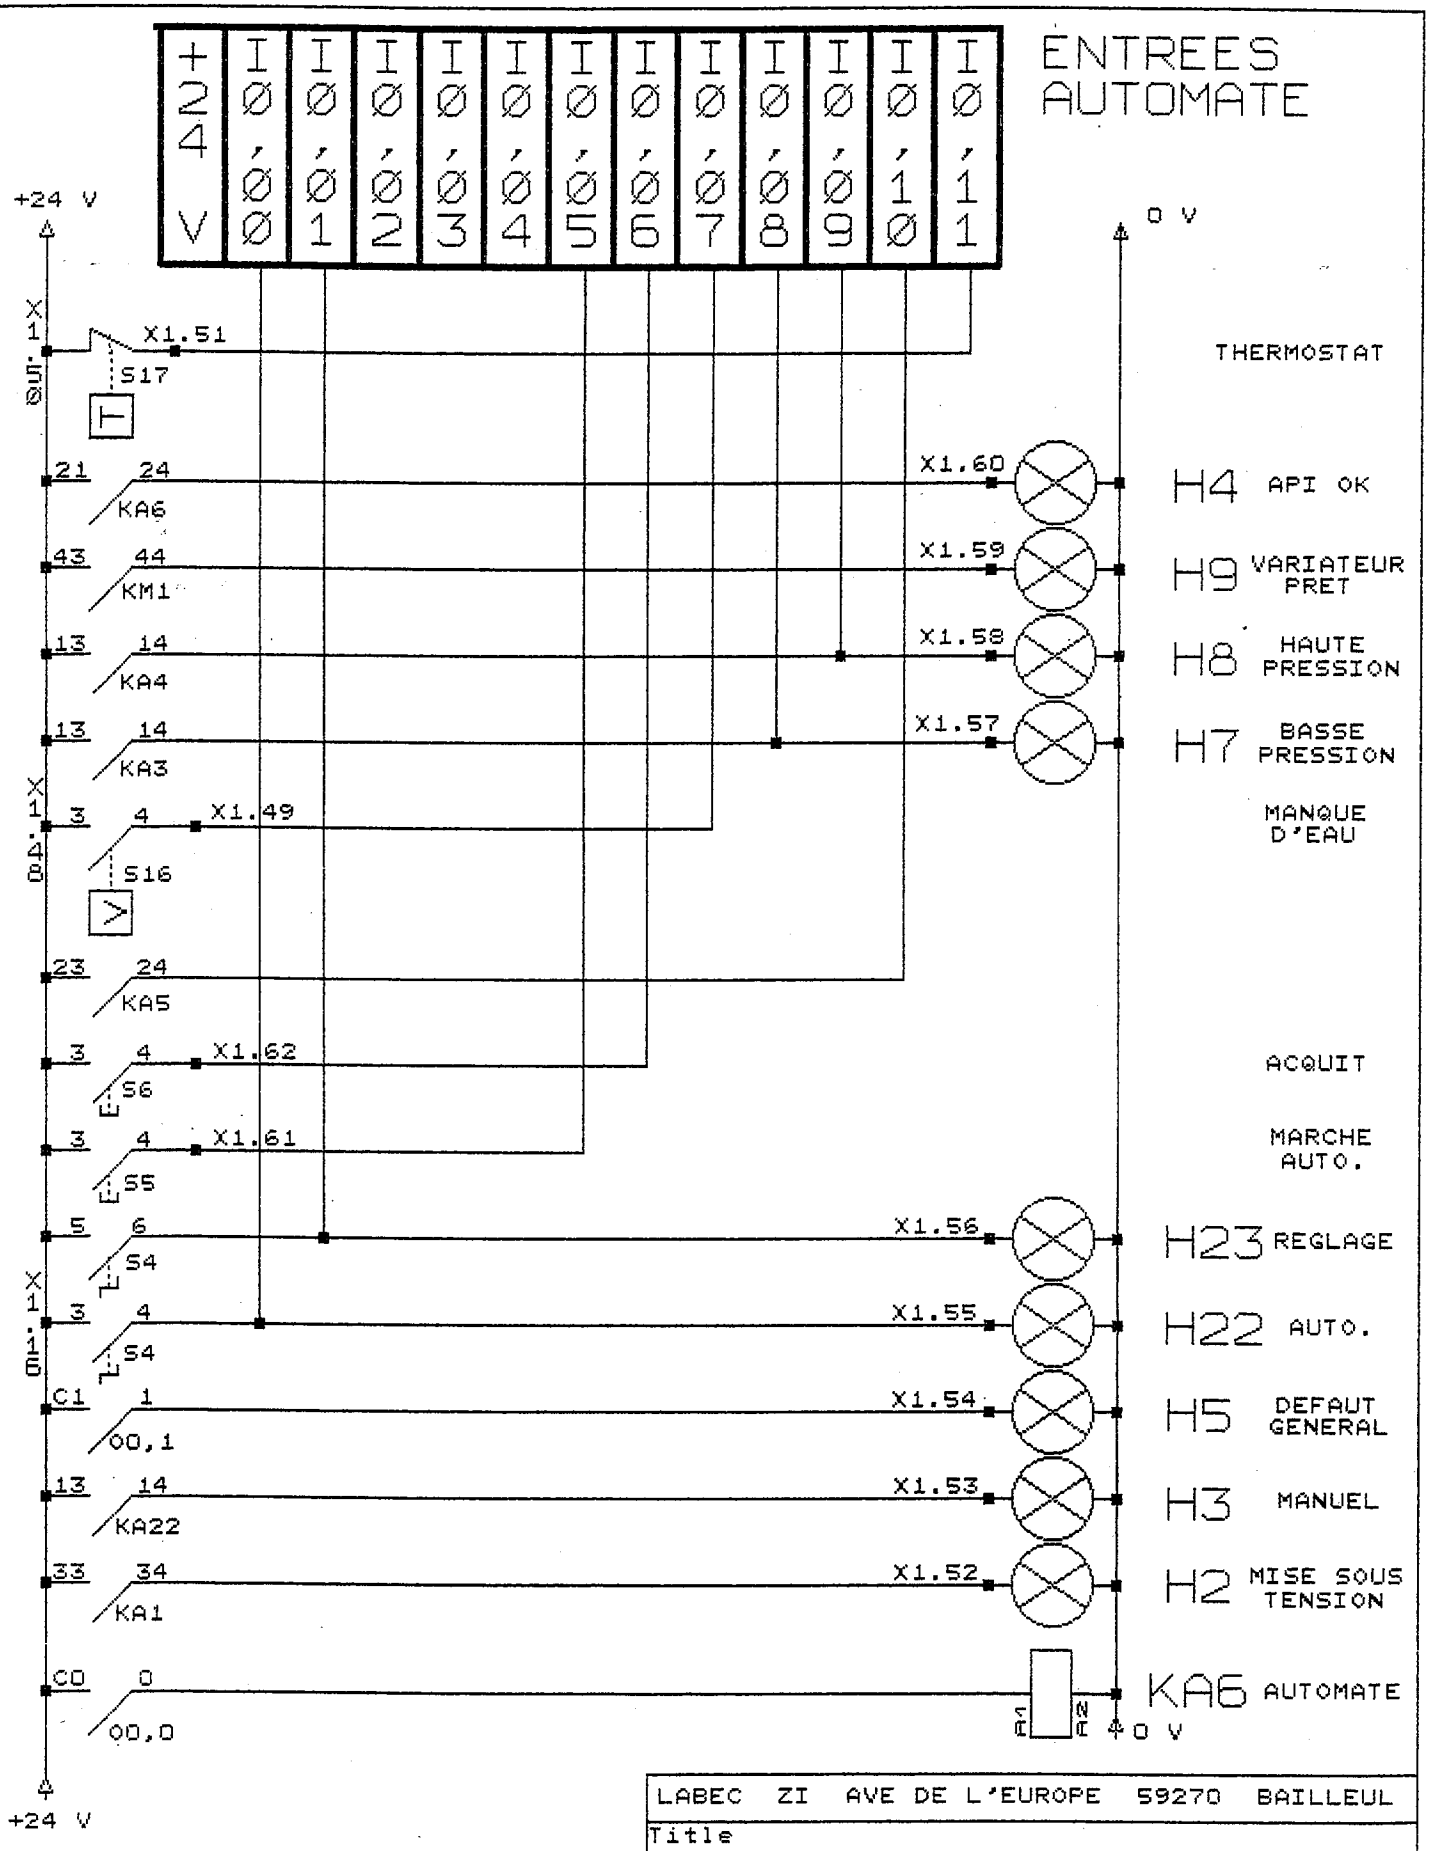


LABEC ZI AVE DE L'EUROPE 59270 BAILLEUL		
Title: STATION DE SURPRESSION		
Size: A	Document Number: 7 SCHEMA COMMANDE ENTREES AUTO.	REV:
Date: March 31, 1994	Sheet: of	

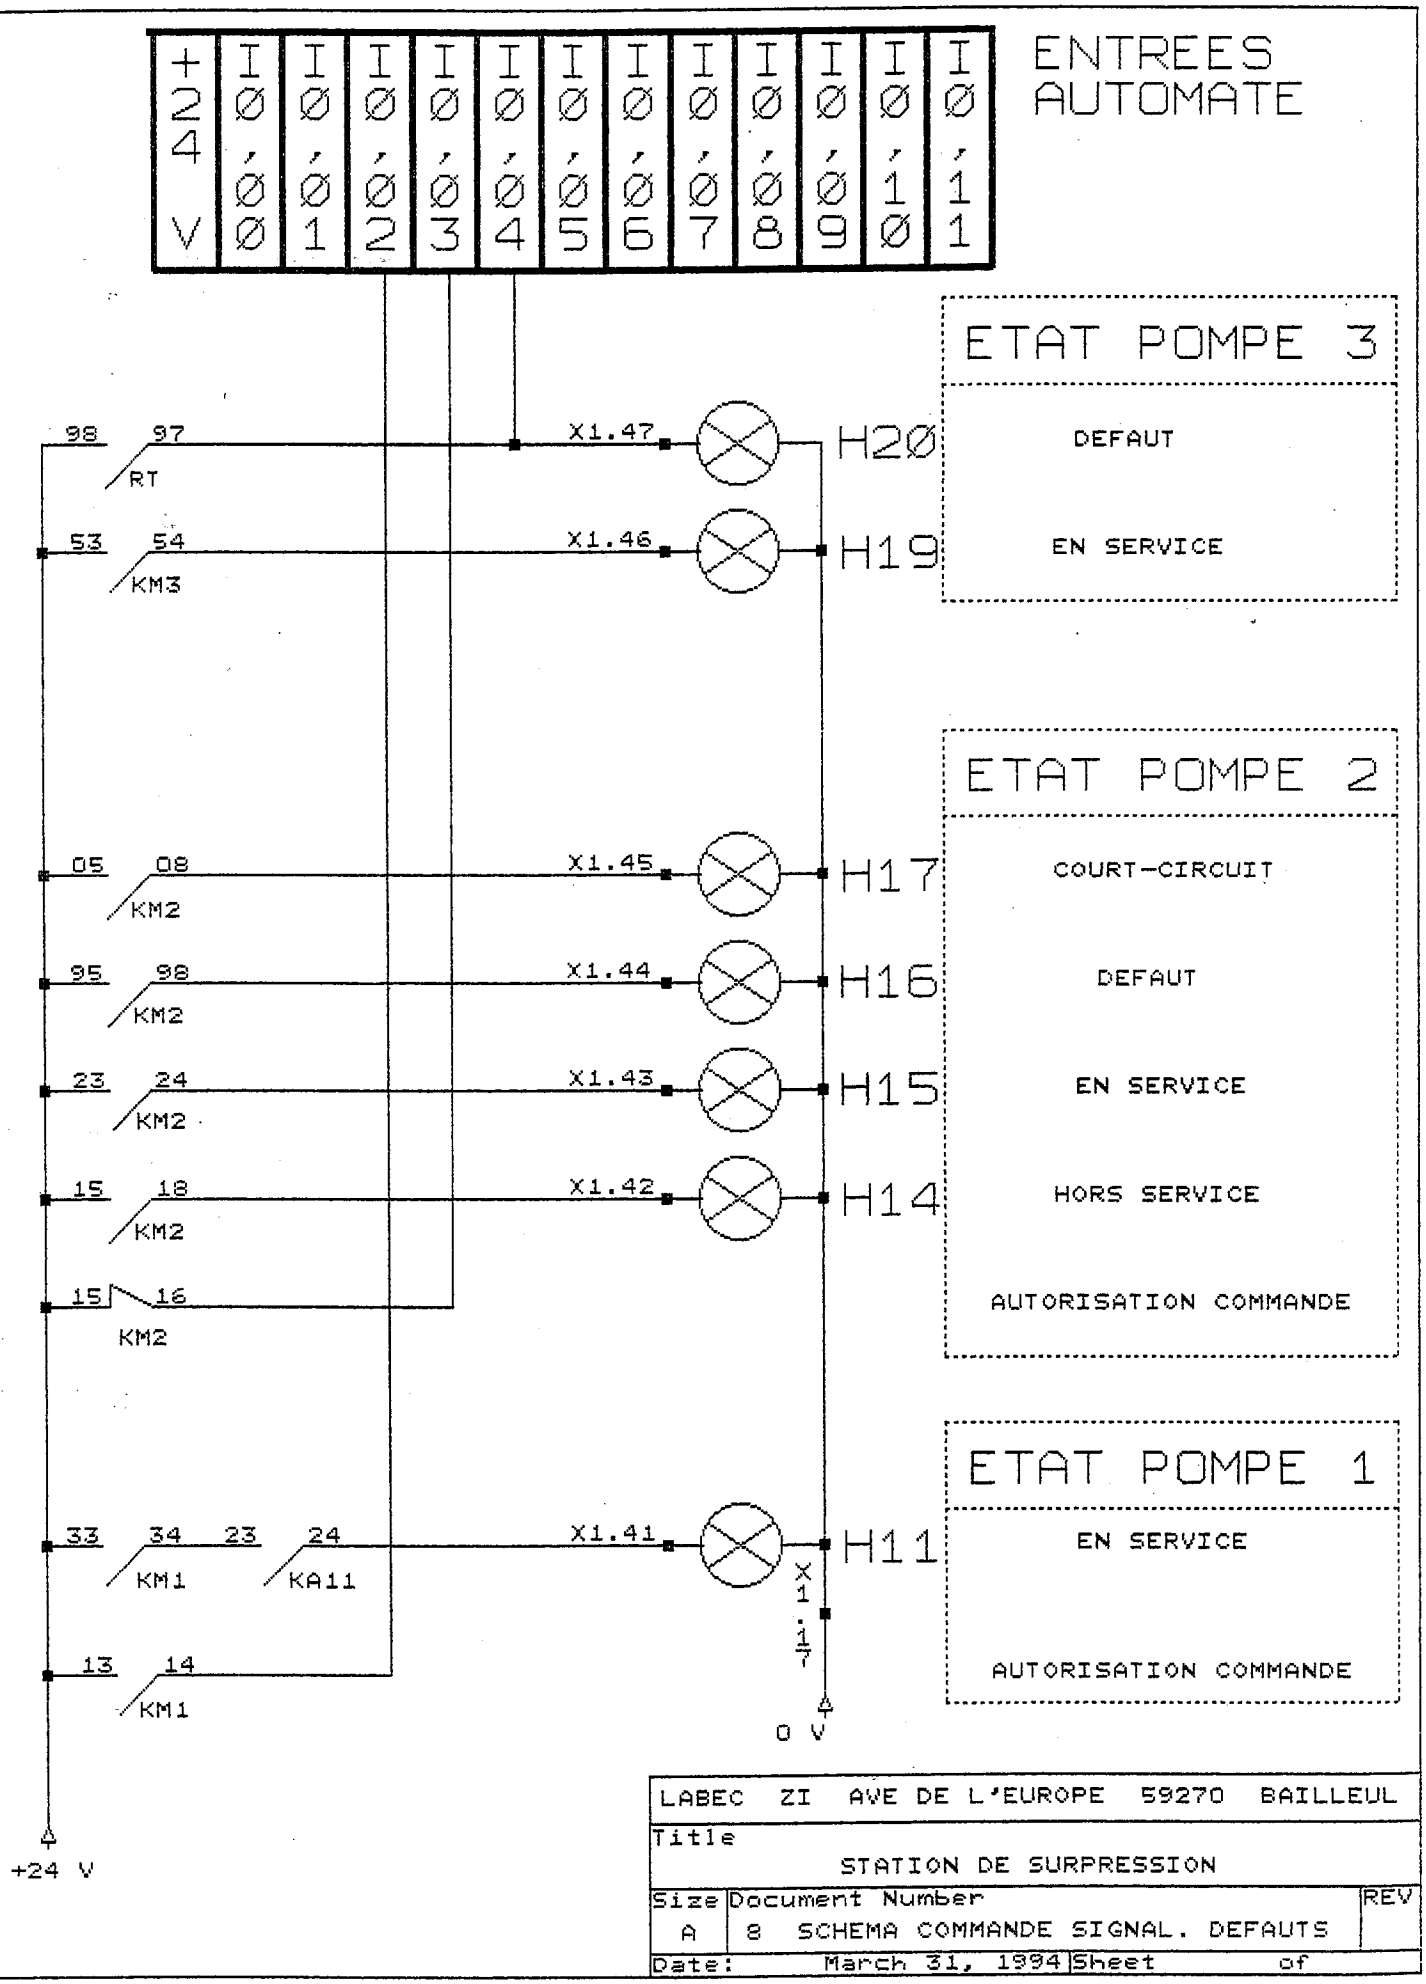

LABEC ZI AVE DE L'EUROPE 59270 BAILLEUL		
Title: STATION DE SURPRESSION		
Size: A	Document Number: 8 SCHEMA COMMANDE SIGNAL. DEFAUTS	REV
Date: March 31, 1994	Sheet of	

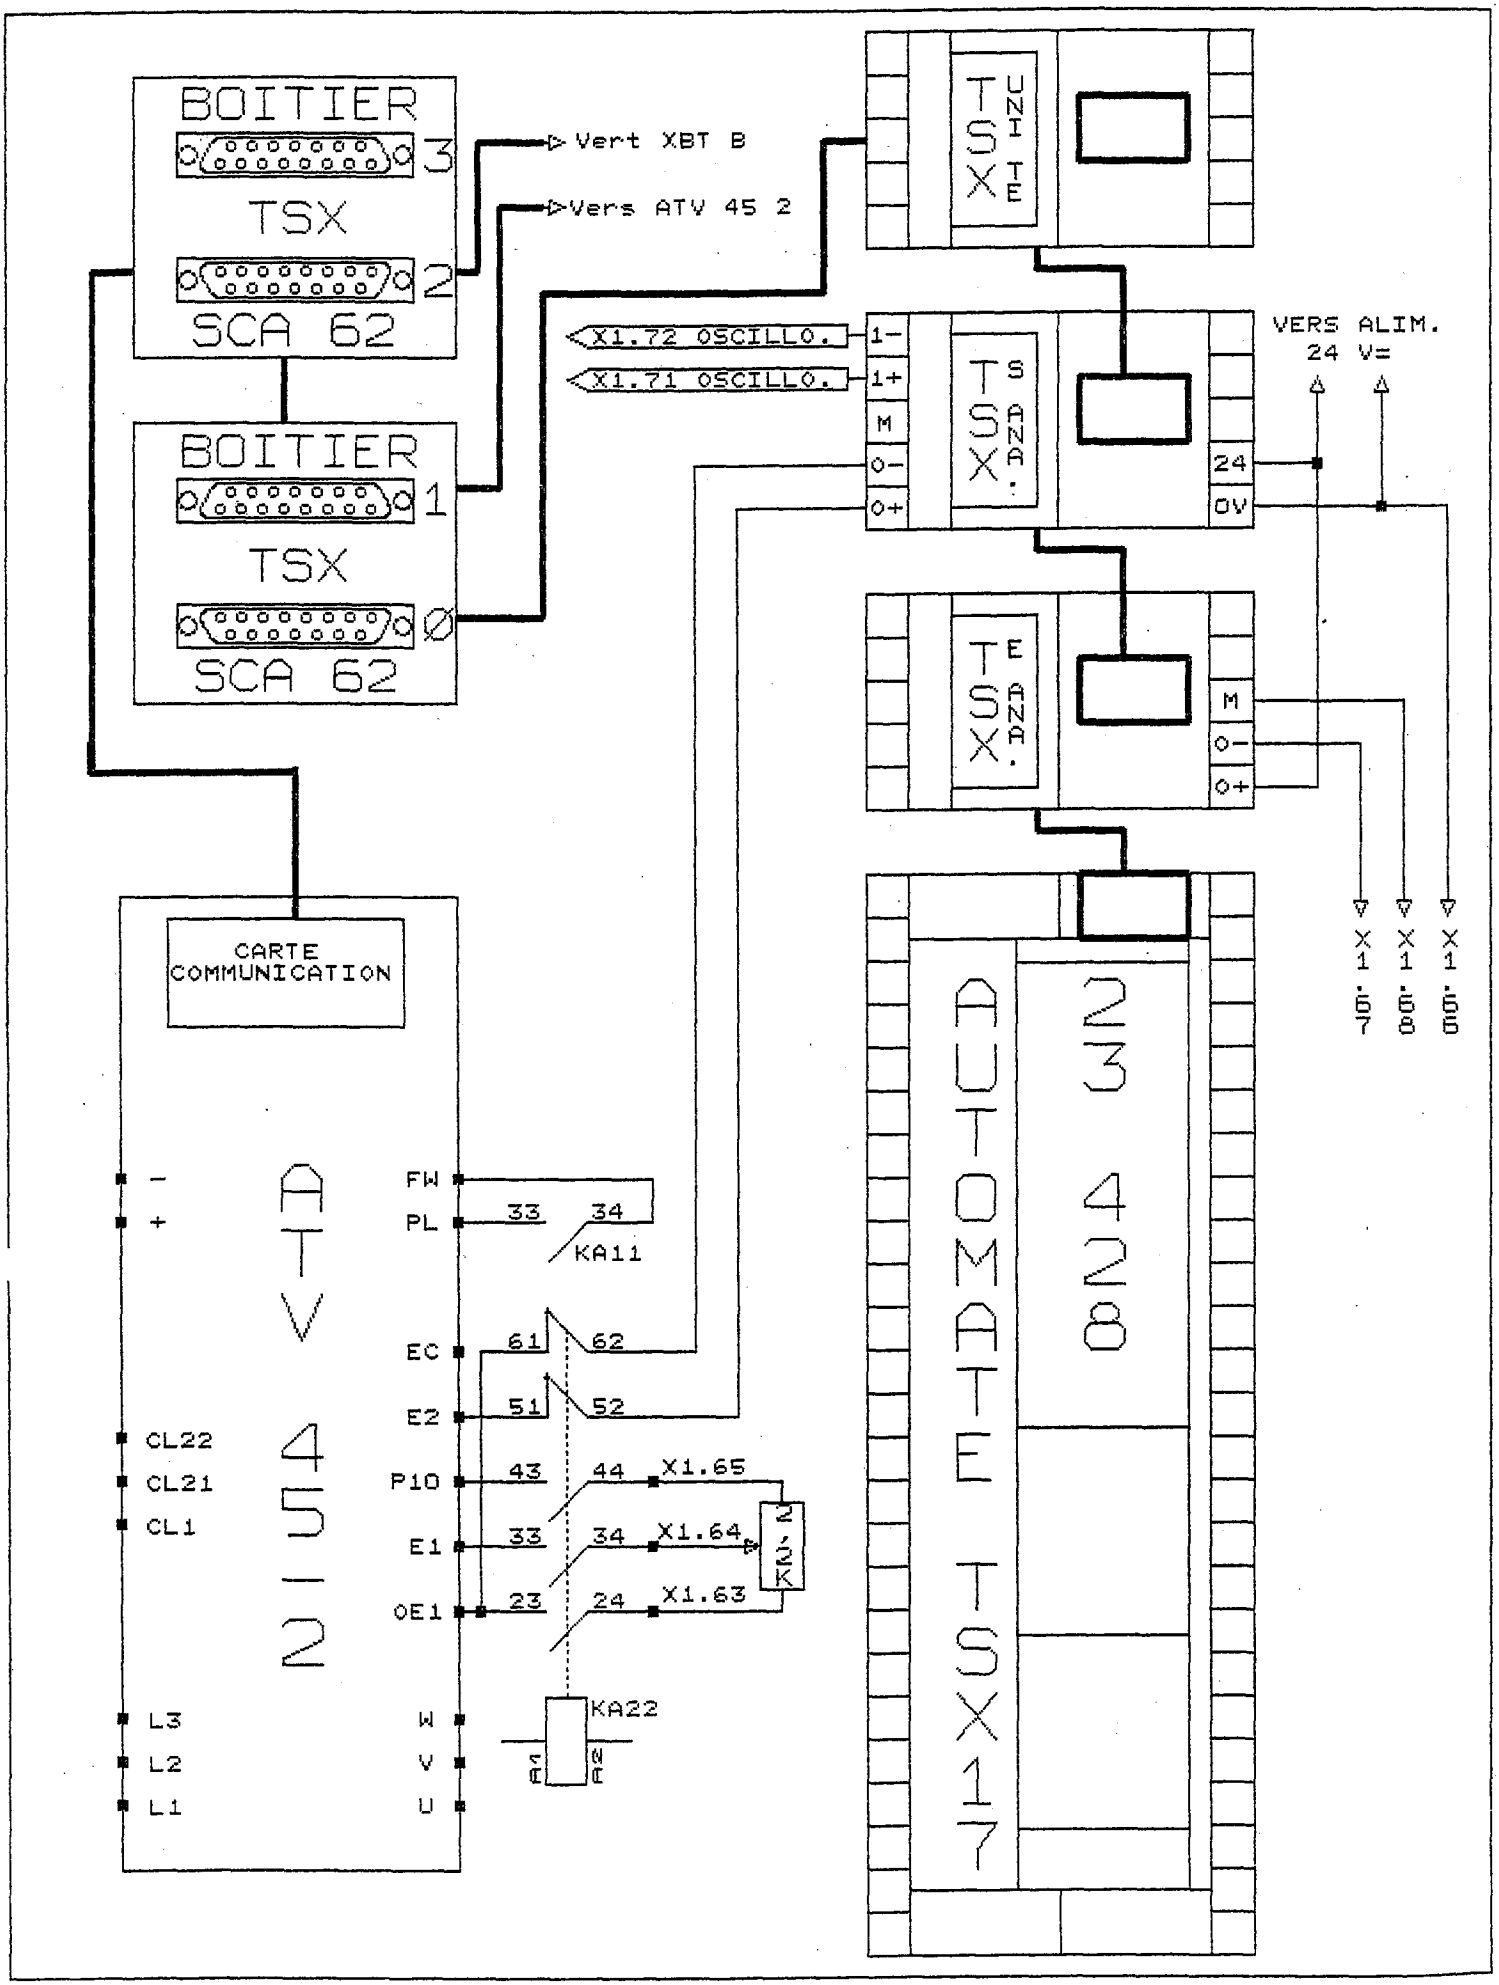
BOITIER
TSX
SCA 62
BOITIER
TSX
SCA 62
Vert XBT B
Vers ATV 45 2
TSX UNI TE
TSX SANA.
TSX ESANA.
X1.72 OSCILLO.
X1.71 OSCILLO.
1-
1+
M
0-
0+
24
0V
VERS ALIM.
24 V=
X1 6.7
X1 6.8
X1 6.9
CARTE COMMUNICATION
ATV 45 12
AUTOMATE TSX 17 2348
FW
PL
33
34
KA11
EC
61
62
E2
51
52
P10
43
44
X1.65
E1
33
34
X1.64
OE1
23
24
X1.63
2,2K
KA22
W
V
U
L3
L2
L1
CL22
CL21
CL1
-
+

BRANCHEMENT DU BORNIER DE PUISSANCE

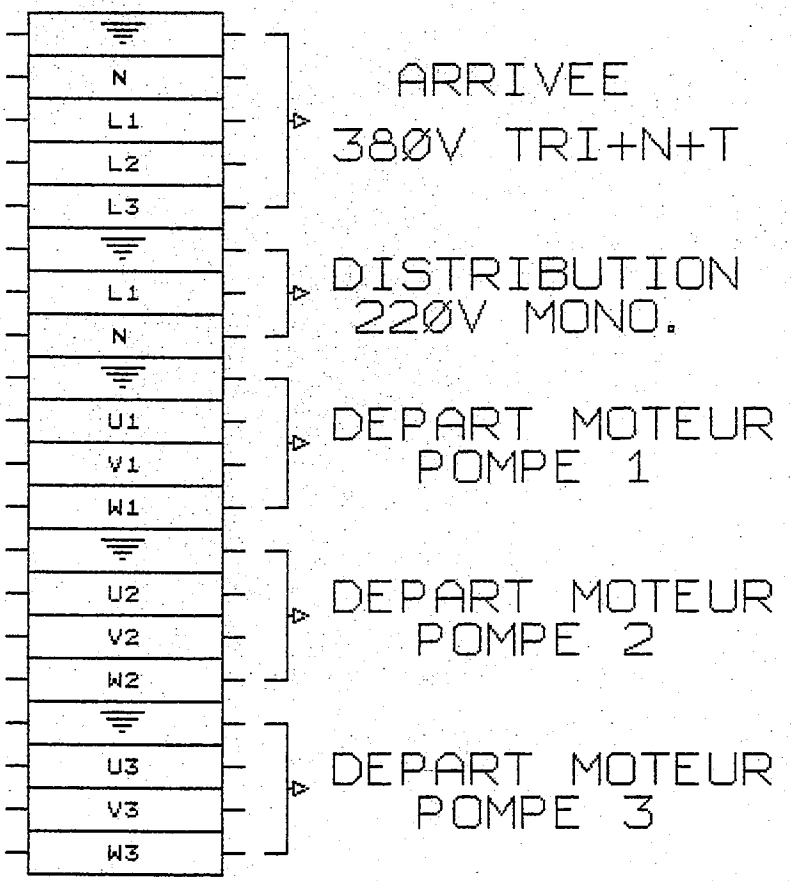

LABEC ZI AVE DE L'EUROPE 59270 BAILLEUL		
Title: STATION DE SURPRESSION		
Size: A	Document Number: 9 SCHEMA DE BRANCHEMENT DU BORNIER	REV
Date: June 22, 1995	Sheet of	

BORNIER DE COMMANDE

16	ALIM. 24VCC
17	ALIM. 0V
18	S1 b.1
19	S1 b.2
20	S3 b.3
21	S3 b.4
22	S4 b.1
23	S4 b.2
24	S18 b.1
25	S18 b.2
26	S19 b.4
27	S20 b.1
28	S12 b.3
29	S20 b.2
30	S20 b.3
31	S7 b.1
32	S7 b.2
33	S8 b.4
34	S12 b.4
35	S10 b.1
36	S10 b.2
37	S11 b.4
38	S13 b.1
39	S13 b.2
40	S14 b.4
41	H11 b.X2
42	H14 b.X2
43	H15 b.X2
44	H16 b.X2
45	H17 b.X2
46	H19 b.X2

47	H20 b.X2
48	OPTION S16
49	OPTION S16
50	OPTION S17
51	OPTION S17
52	H2 b.X2
53	H3 b.X2
54	H5 b.X2
55	S4 b.4 + H22 b.X2
56	S4 b.6 + H23 b.X2
57	H7 b.X2
58	H8 b.X2
59	H9 b.X2
60	H4 b.X2
61	S5 b.4
62	S6 b.4
63	POT. VIT. b.A
64	POT. VIT. b.B
65	POT. VIT. b.C
66	CAPTEUR PRESSION
67	CAPTEUR PRESSION
68	CAPT. PRES. BLINDAGE
69	TRANSFERT CAPT. PRES.
70	TRANSFERT CAPT. PRES.
71	OSCILLO.
72	OSCILLO.

H2 —— MISE SOUS TENSION
H3 —— MODE MANUEL
H4 —— AUTOMATE OK
H5 —— DEFAUT GENERAL
H7 —— BASSE PRESSION
H8 —— HAUTE PRESSION
H9 —— VARIATEUR PRET
H11 —— POMPE 1 EN SERVICE
H14 —— POMPE 2 HORS SERVICE
H15 —— POMPE 2 EN SERVICE
H16 —— POMPE 2 DEFAUT TH
H17 —— POMPE 2 DEFAUT MA
H19 —— POMPE 3 EN SERVICE
H20 —— POMPE 3 EN DEFAUT
H22 —— MODE AUTOMATIQUE
H23 —— MODE REGLAGE

S1 —— ARRET D'URGENCE
S2 —— ARRET GENERAL
S3 —— MARCHE GENERAL
S4 —— COMMUT. M/A/R
S5 —— MARCHE AUTOMATIQUE
S6 —— ACQUITEMENT
S7 —— ARRET POMPE 1
S8 —— MARCHE POMPE 1
S10 —— ARRET POMPE 2
S11 —— MARCHE POMPE 2
S12 —— REARMEMENT POMPE 2
S13 —— ARRET POMPE 3
S14 —— MARCHE POMPE 3
S16 —— MANQUE D'EAU (OPTION)
S17 —— THERMOSTAT (OPTION)
S18 —— ARRET VARIATEUR
S19 —— MARCHE VARIATEUR
S20 —— PRESSOSTAT BP/HP

LABEC ZI AVE DE L'EUROPE 59270 BAILLEUL

Title
STATION DE SURPRESSION

Size	Document Number	REV
A	10 SCHEMA DE BRANCHEMENT DU BORNIER	

Date: May 10, 1995 Sheet of