


Projet: Coffret Salle de Réunion

LP Diderot

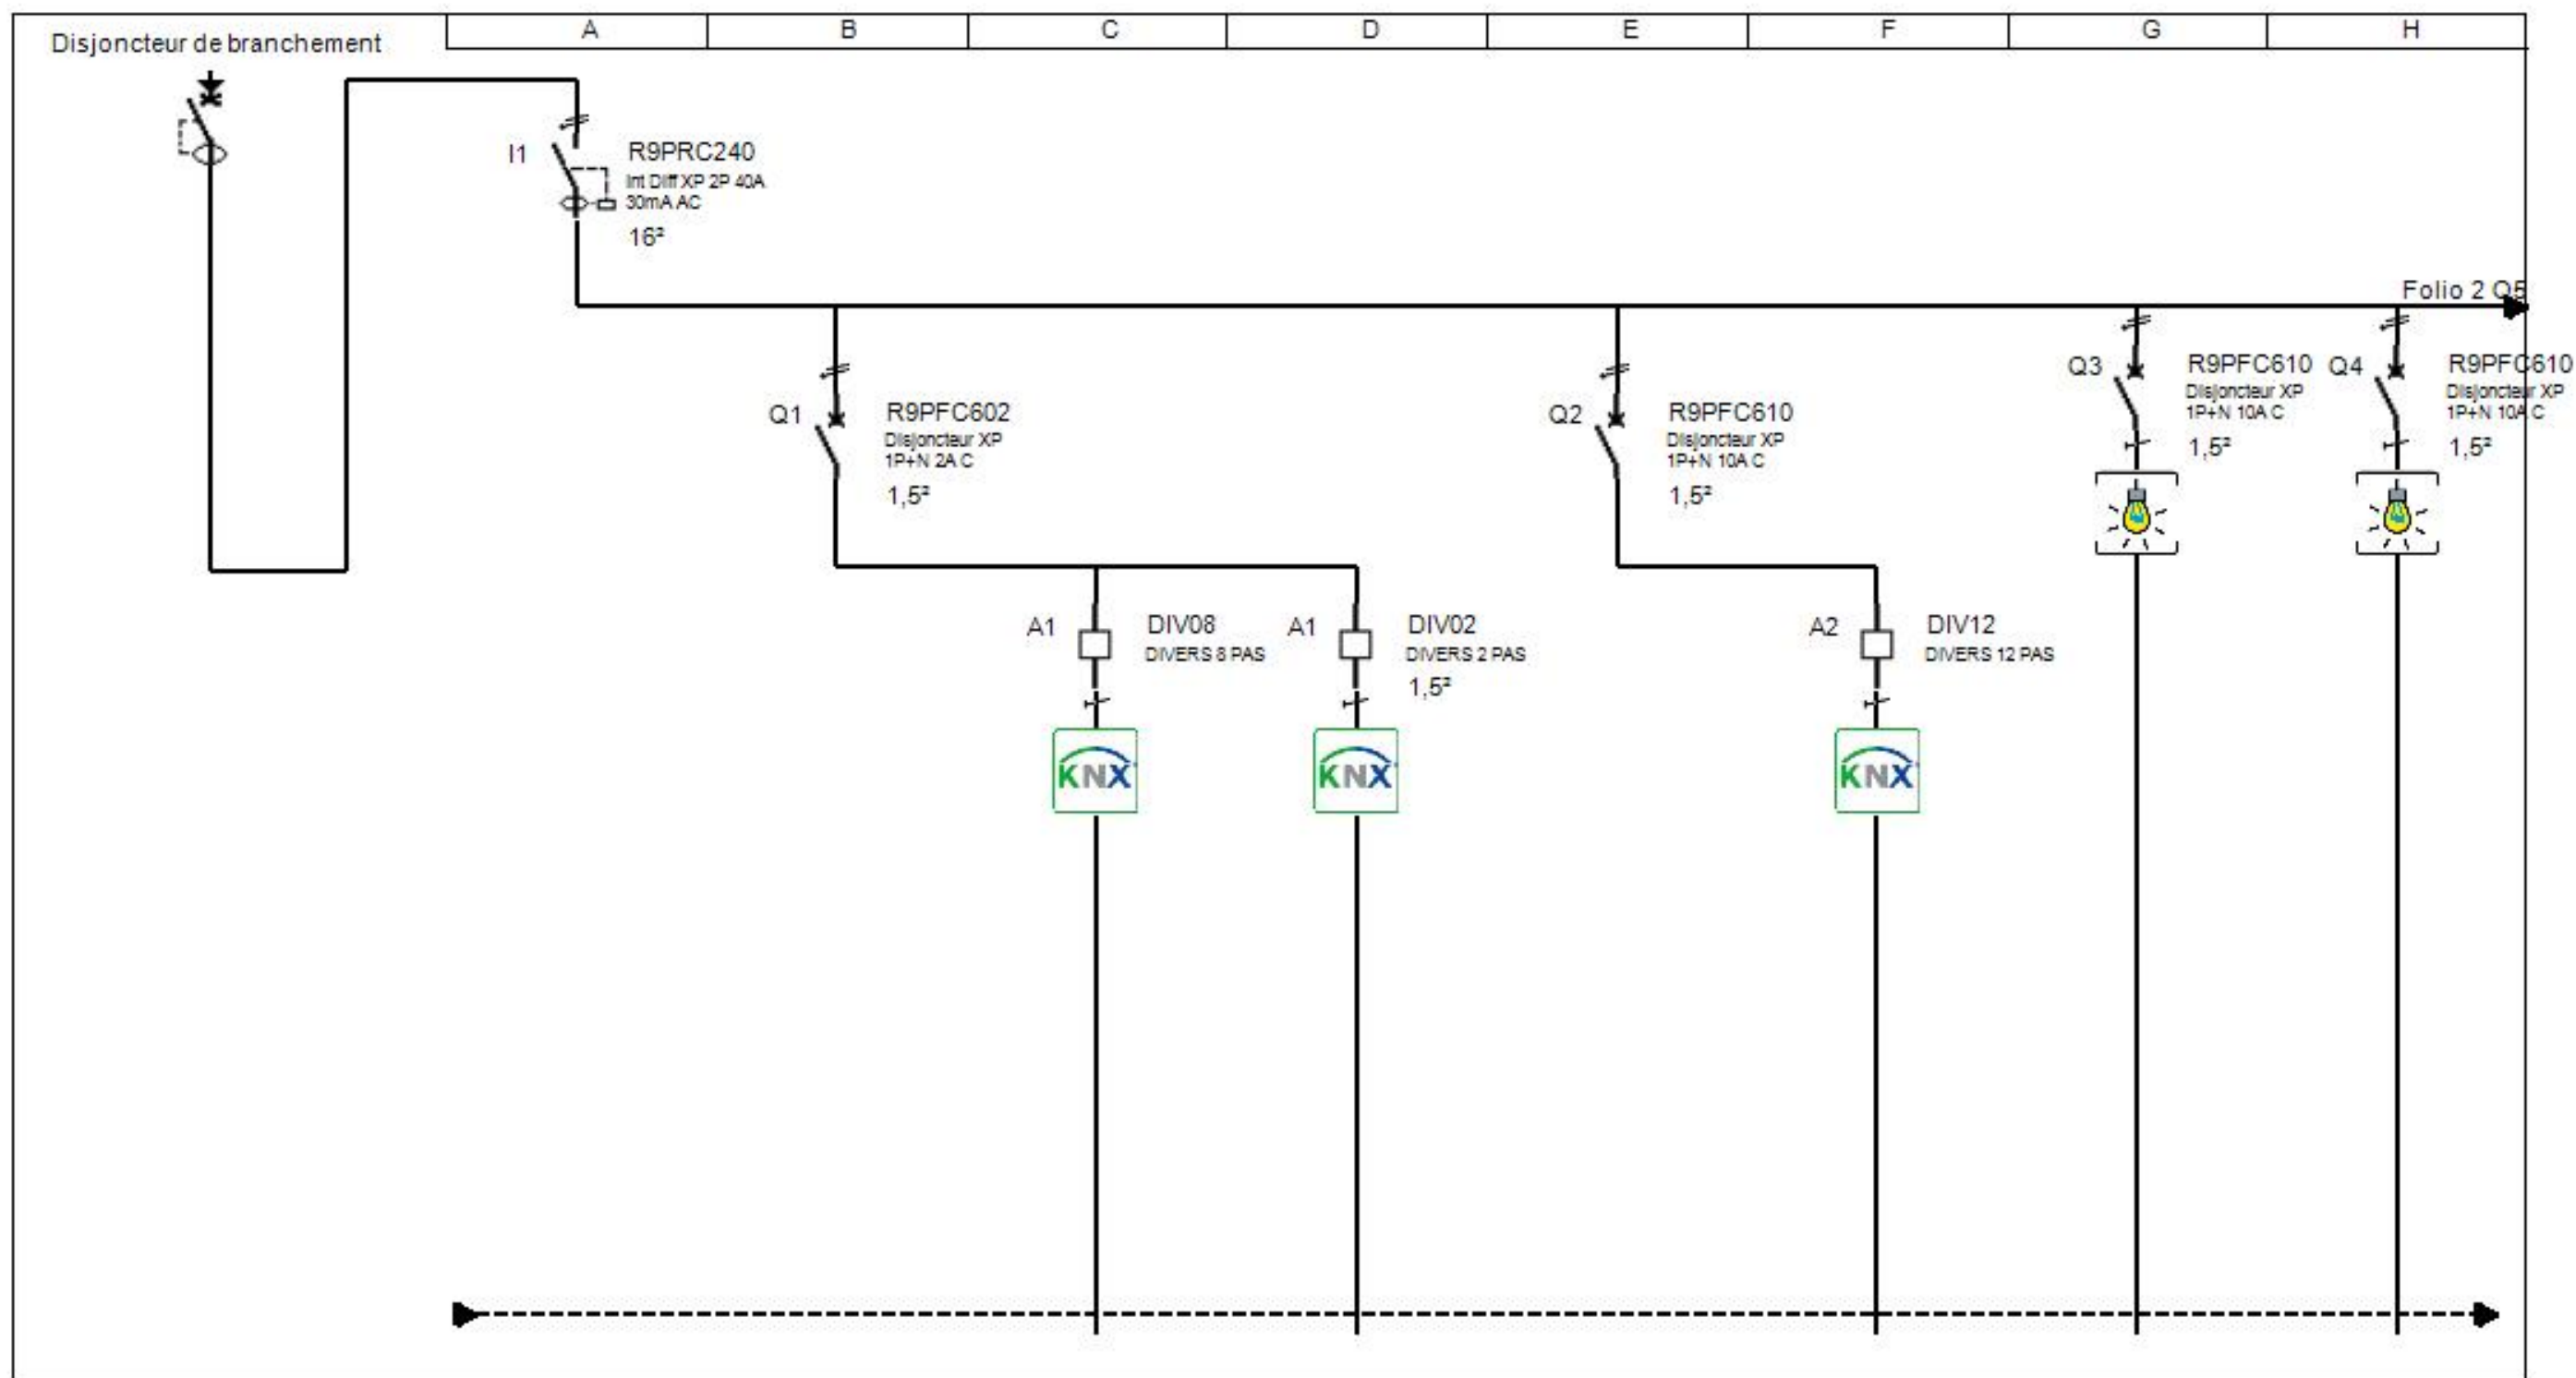

Repère fonctionnel	I1	Q1	A1	A1	Q2	A2	Q3	Q4
Local desservi	.	GTL	Alim KNX	Alim Interface IP	Salle de réunion	Variateur	Salle de réunion	Couloir
Application fonctionnelle	Interrupteur différentiel	Alimentation-KNX	Alimentation KNX	Alimentation Interfac	Eclairage Variable	Variateur 3 voies	Eclairage ambiance	Eclairage
Type de câble	.	HO7V-U	.	.	HO7V-U	.	HO7V-U	HO7V-U
Section de câble (mm ²)	16 ²	1,5 ²	.	1,5 ²	1,5 ²	.	1,5 ²	1,5 ²
Longueur de câble (m)
Nombre de conducteurs	x2+T	x2+T	xx+T	xx+T	x2+T	xx+T	x2+T	x2+T
Point de connexion								

STE : LP Diderot
Contact:
TEL. : 0384573727


Le : 10/04/2019

Affaire :

Valeur terre en Ohms :

Folio : 1 du coffret Coffret Salle de réunion



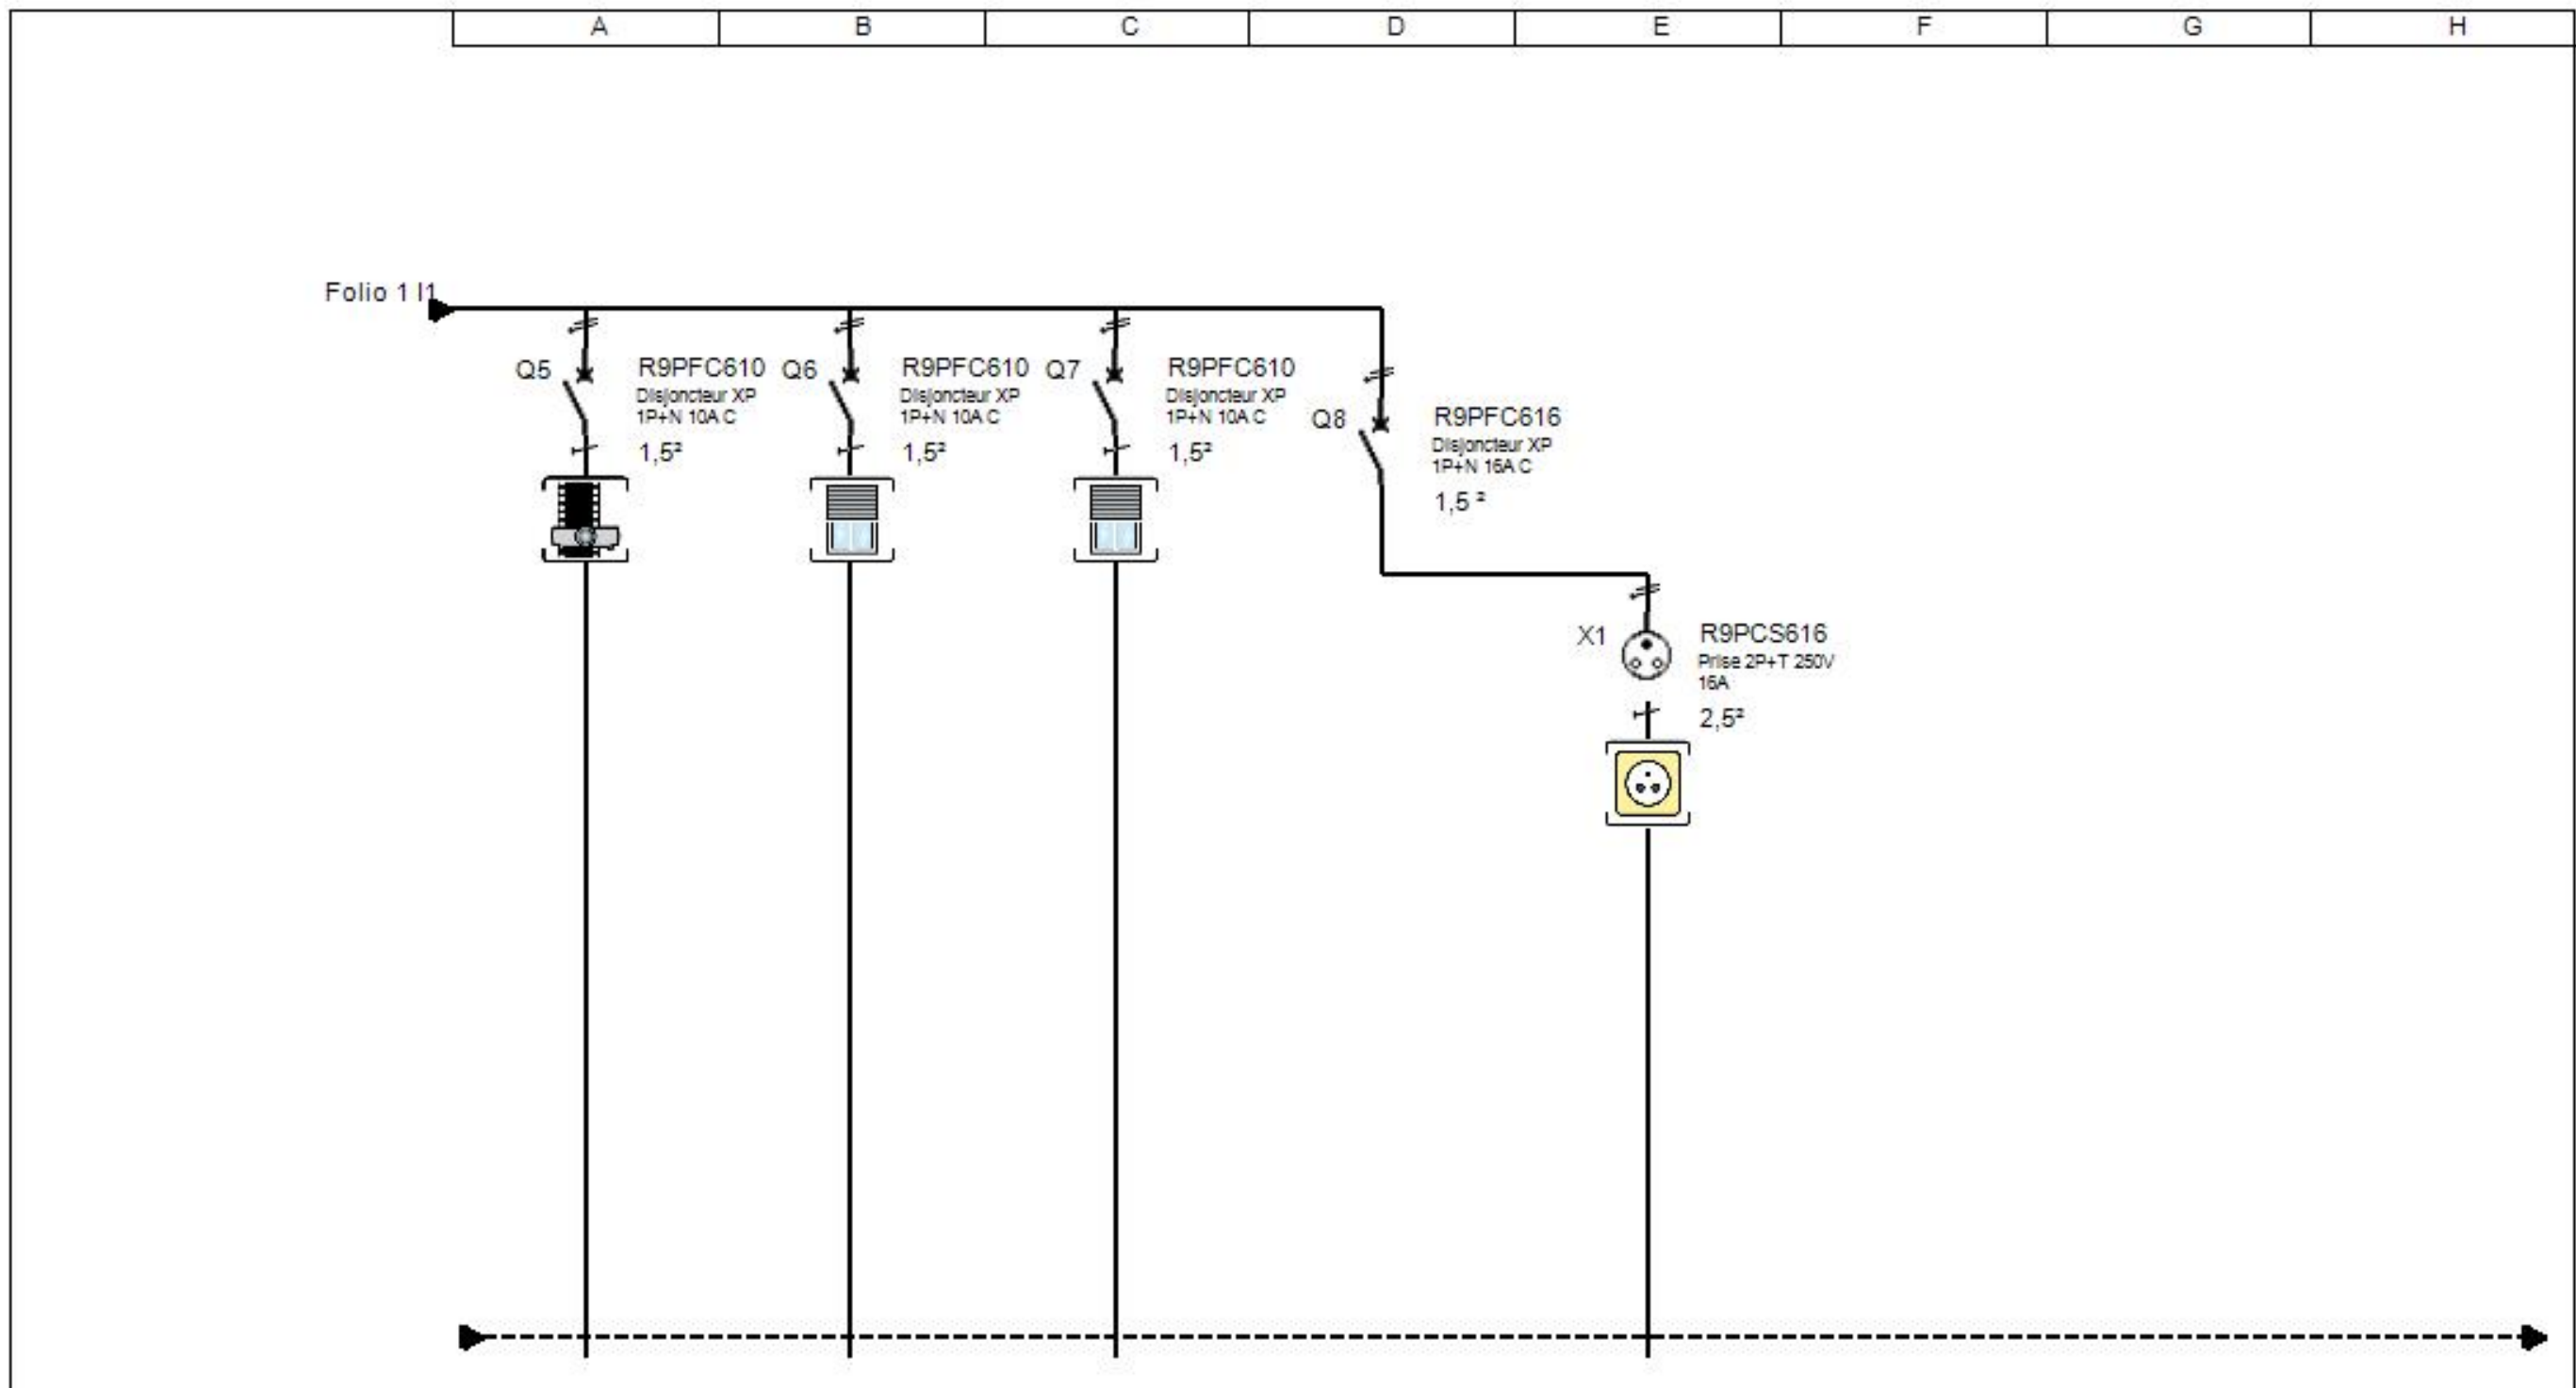

Repère fonctionnel	Q5	Q6	Q7	Q8	X1			
Local desservi	Salle de réunion	Salle de réunion	Salle de réunion	GTL	GTL			
Application fonctionnelle	PC Vidéo projecteur	Ecran	Volet roulant 2 et 3	PC Gaine technique	PC Gaine technique			
Type de câble	.	HO7V-U	HO7V-U	HO7V-U	.			
Section de câble (mm²)	1,5²	1,5²	1,5²	1,5²	2,5²			
Longueur de câble (m)			
Nombre de conducteurs	x2+T	x2+T	x2+T	x2+T	x2+T			
Point de connexion								

STE : LP Diderot	Le : 10/04/2019	Affaire :	
Contact:	Valeur terre en Ohms :	Folio : 2 du coffret Coffret Salle de réunion	
TEL. : 0384573727			

